



- LIMITE MUNICIPAL
- LIMITE DEL SUELO URBANO
- LIMITE DEL SUELO URBANIZABLE
- PLAN ESPECIAL DEL CASCO VIEJO
- URPI SUELO URBANO CON PLANEAMIENTO INCORPORADO
- UZPI SUELO URBANIZABLE CON PLANEAMIENTO INCORPORADO

ZONAS DE ORDENANZA


- MANZANA CERRADA CON PATIO
- MANZANA EN BLOQUE
- BLOQUE LINEAL
- BLOQUE ABIERTO
- CIUDAD JARDÍN
- RESIDENCIAL EN HILERA

ALOJAMIENTO DOTACIONAL

- ZONAS VERDES Y ESPACIOS LIBRES
- ESPACIOS LIBRES PRIVADOS
- EQUIPAMIENTO

- E EDUCATIVO
- C CULTURAL
- S SANITARIO
- AS ASISTENCIAL / SOCIAL
- A ADMINISTRATIVO
- R RELIGIOSO
- D DEPORTIVO
- SU SERVICIOS URBANOS
- P EQUIPAMIENTO PRIVADO

- SG SISTEMA GENERAL
- SG SISTEMA GENERAL FERROVIARIO
- 5 NÚMERO DE PLANTAS

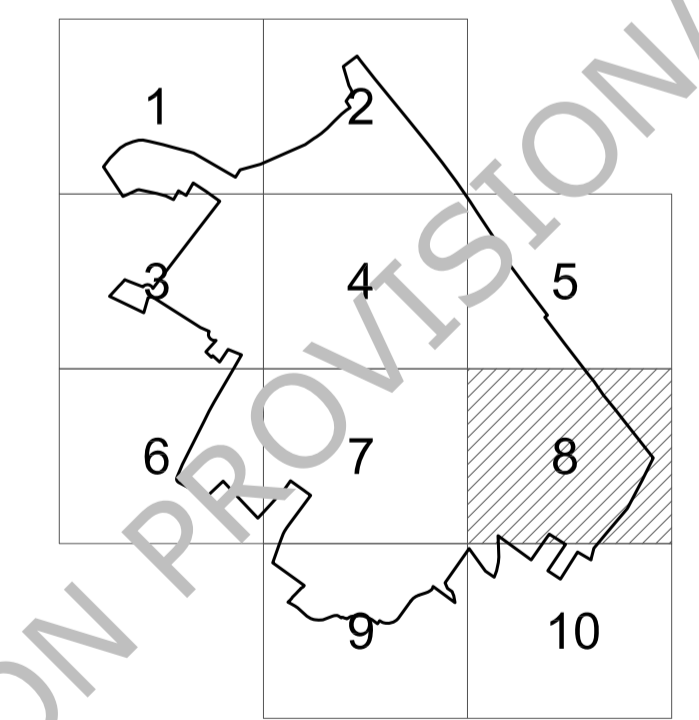

AYUNTAMIENTO DE PORTUGALETE
 PORTUGALETE'KO UDALA



ARQUITECTURA Y URBANISMO
 ARKITEKTURA ETA HIRIGINTZA

**PLAN GENERAL DE ORDENACIÓN URBANA
 PORTUGALETE**

PLANO :
 ALINEACIONES Y ZONAS DE ORDENANZA

FECHA: JULIO 2009
 ESCALA: 1 / 1000
 NUMERO: 5
 HOJA: 8 DE 10

EQUIPO REDACTOR:
 ETT Ingeniería Transporte Urbanismo
 CARMEN ANDRÉS, ARQUITECTA
 LLANOS MASÍA, ARQUITECTA
 PEDRO PUIG-PEY, ING. DE CAMINOS

APROBACIÓN PROVISIONAL